■ 外構図　1/50

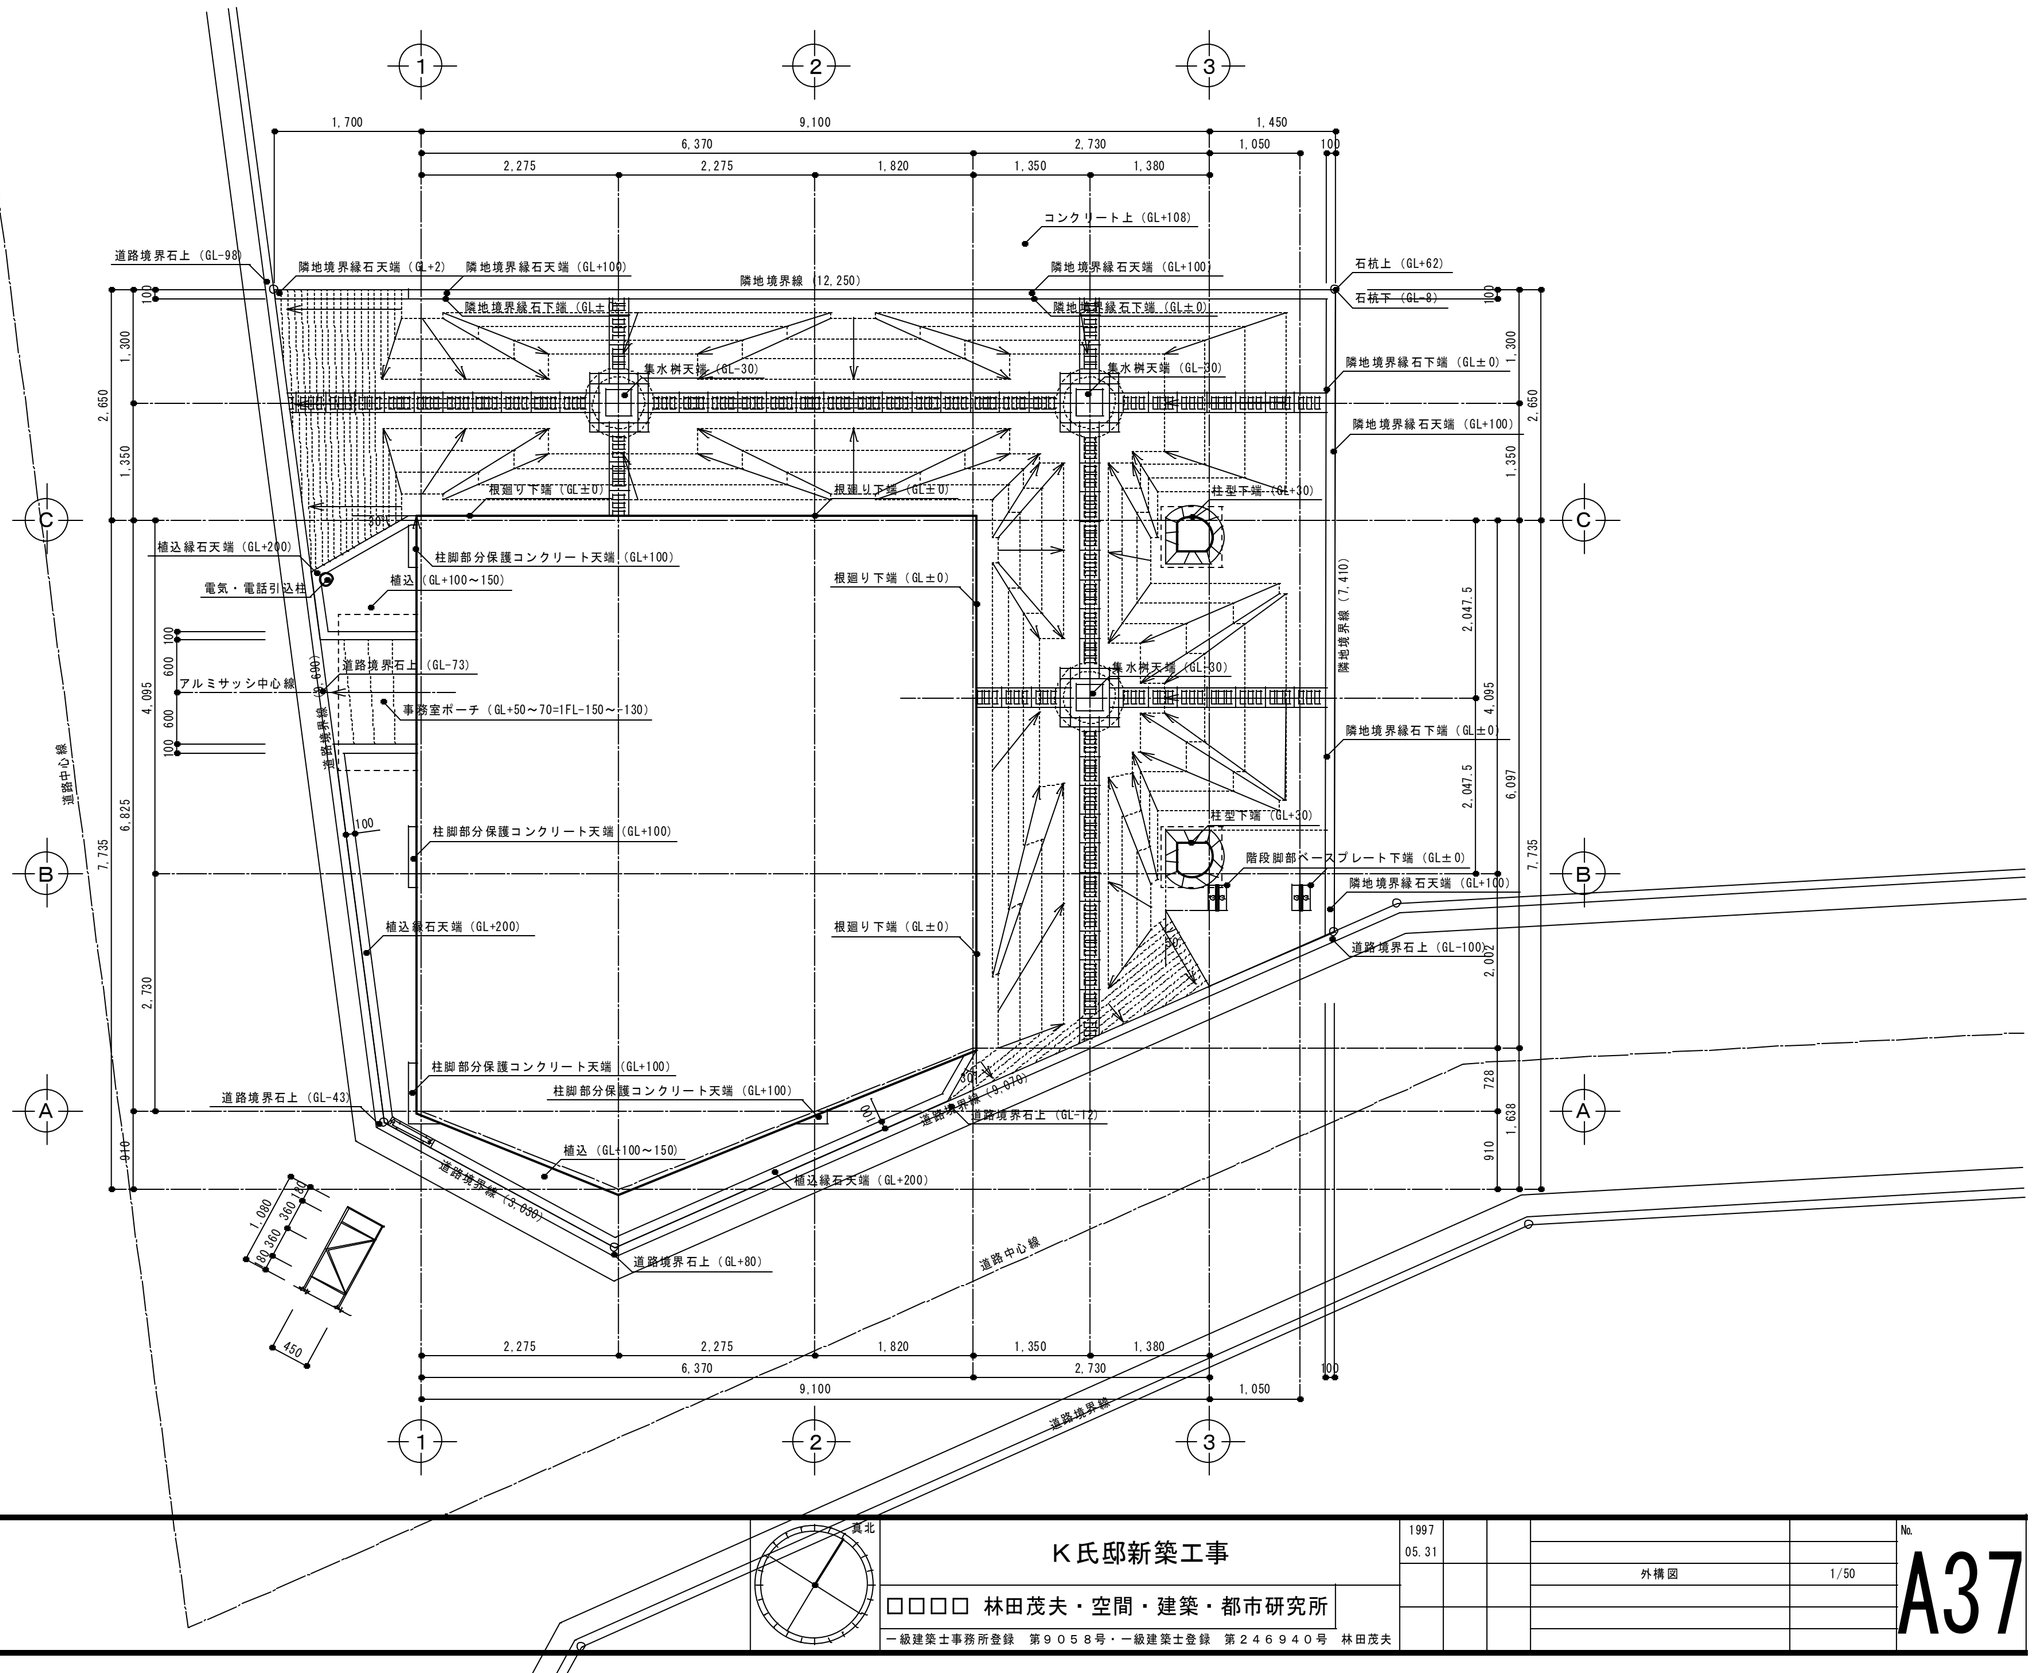

		真北	K氏邸新築工事	1997 05.31				No. A37
			□□□□ 林田茂夫・空間・建築・都市研究所				外構図	1/50
			一級建築士事務所登録　第９０５８号・一級建築士登録　第２４６９４０号　林田茂夫					