

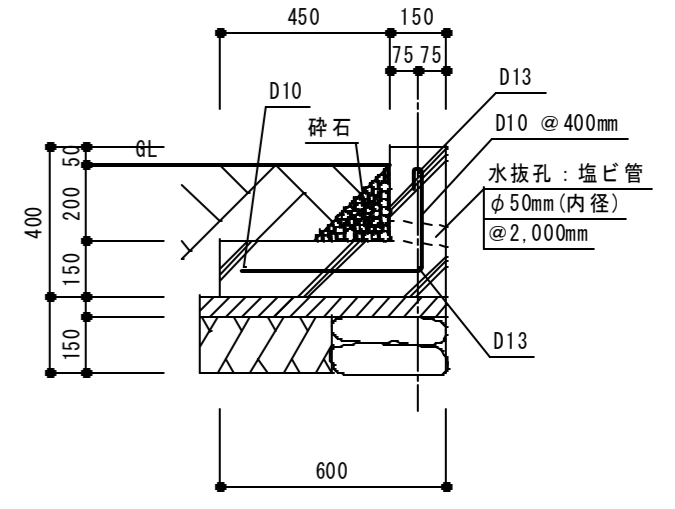



1 2 3 4 5 6 7 8 9 10 11 12 13 14

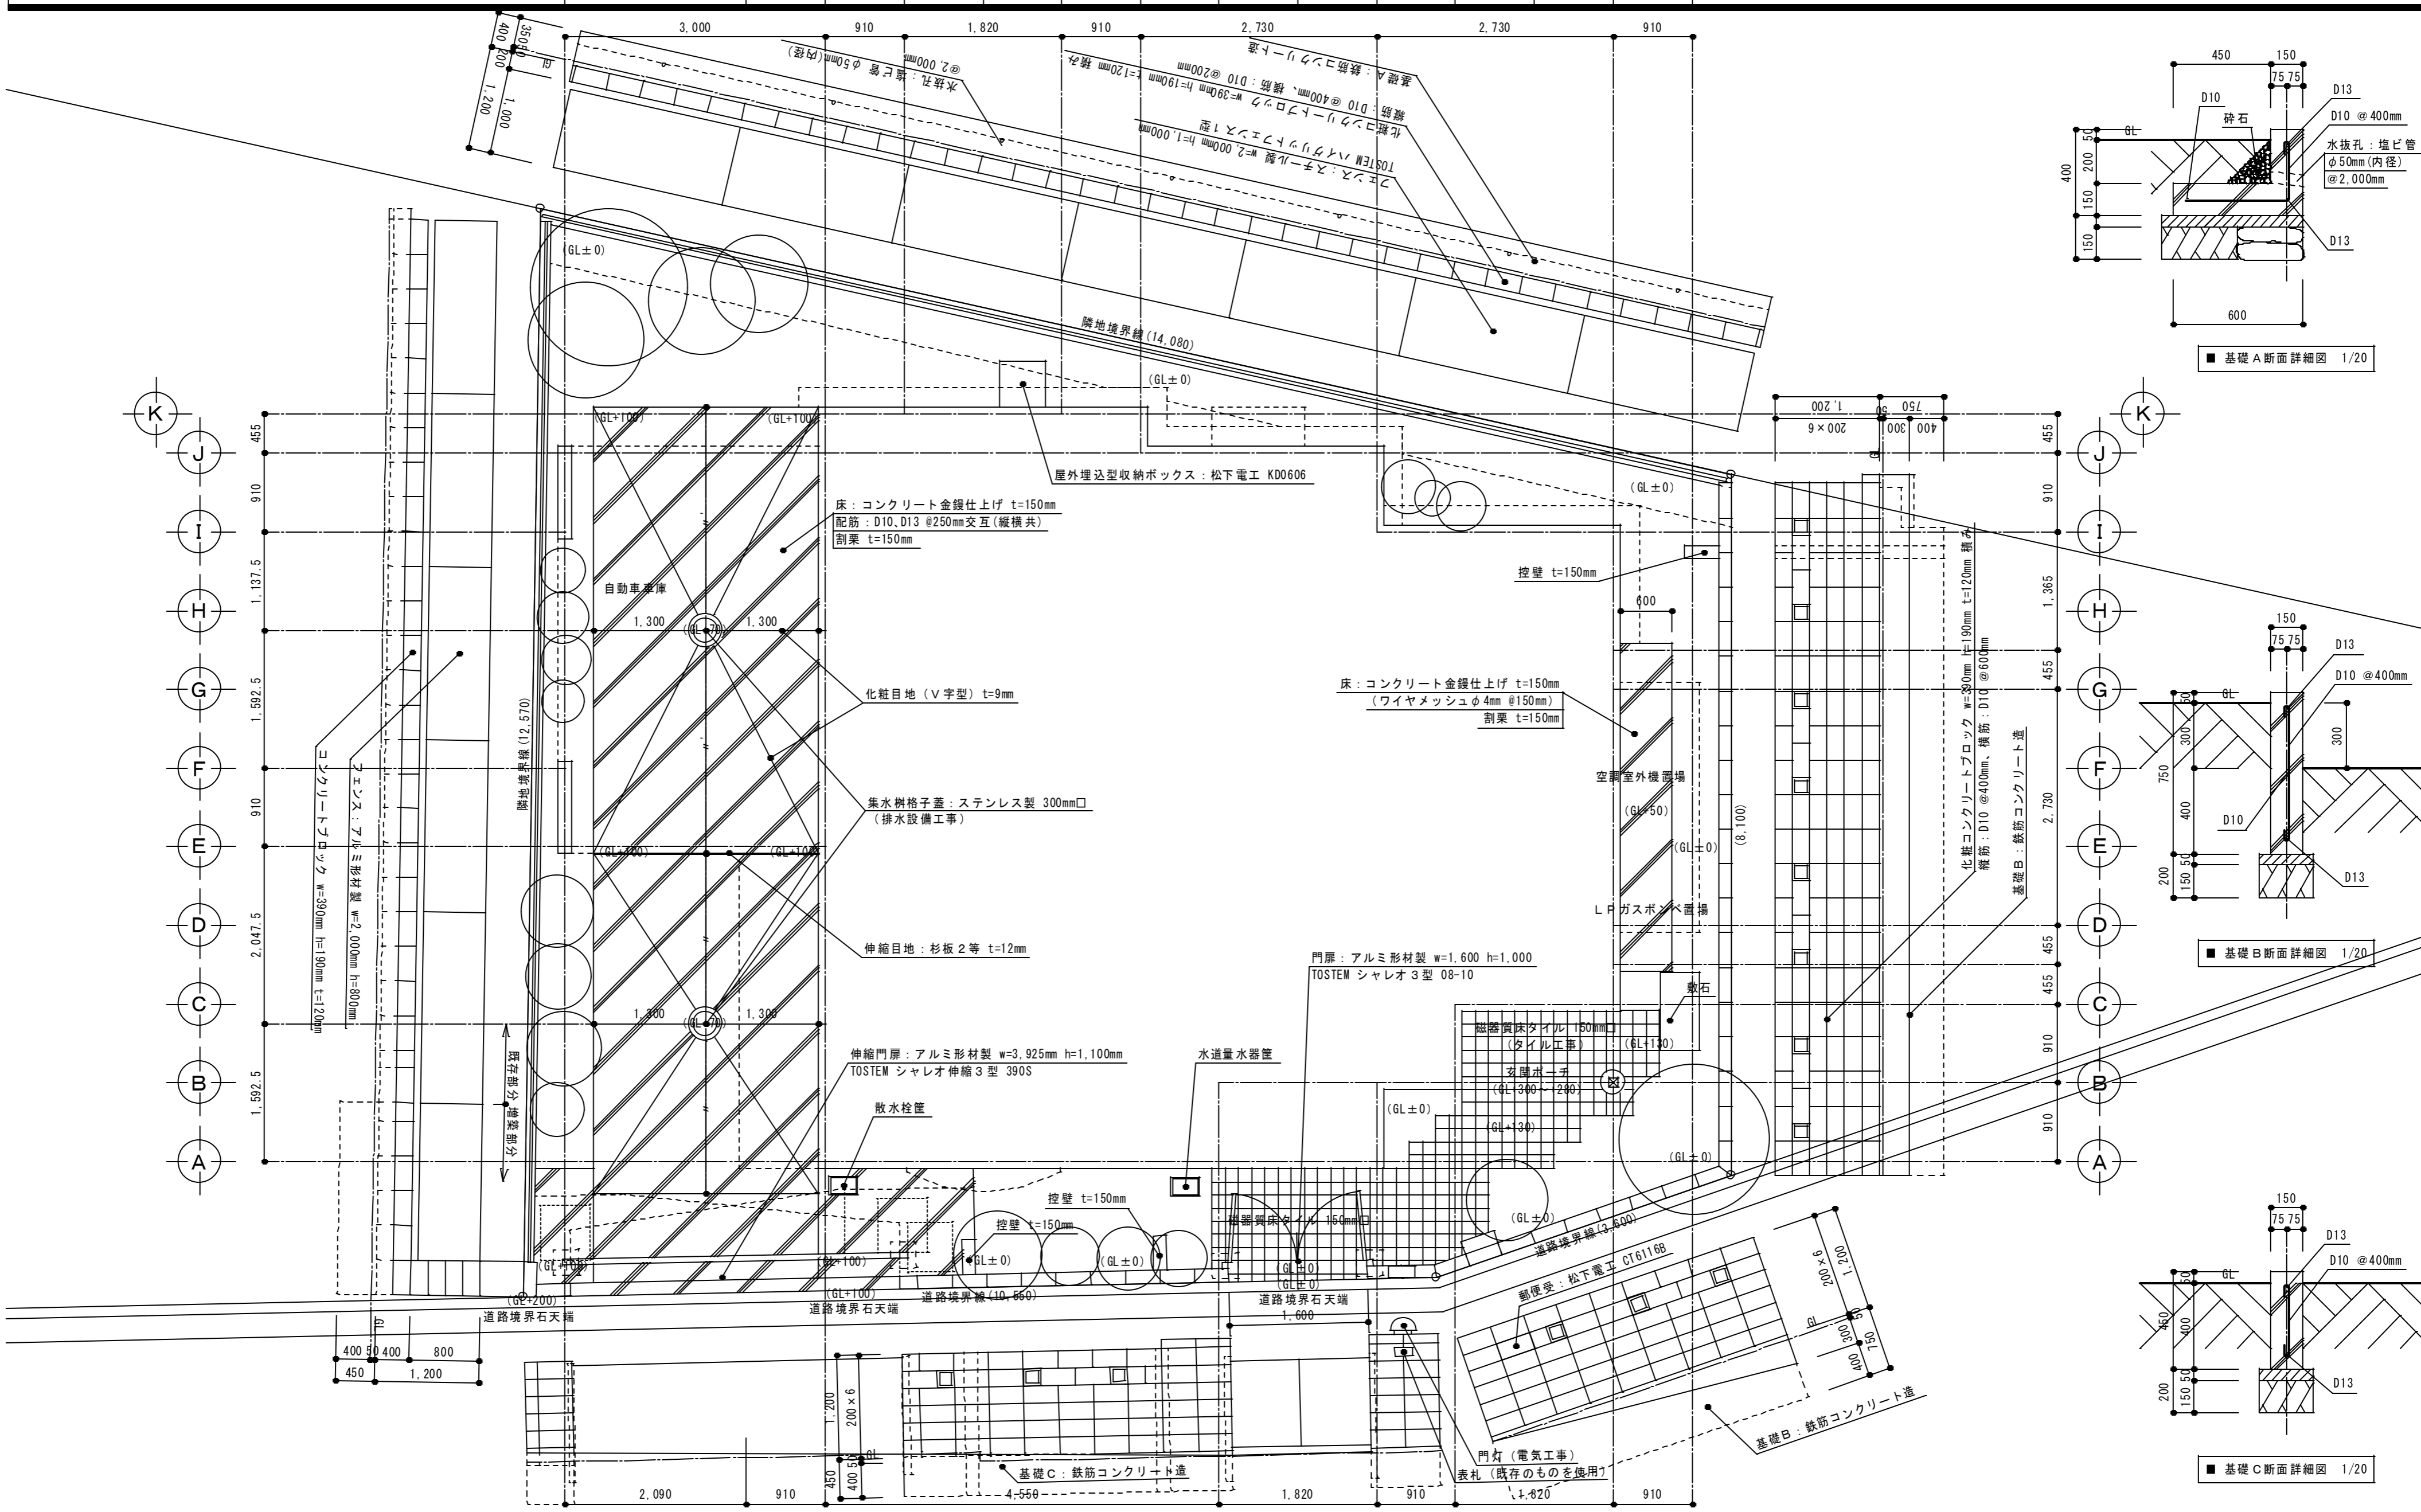



■ 基礎A断面詳細図 1/20

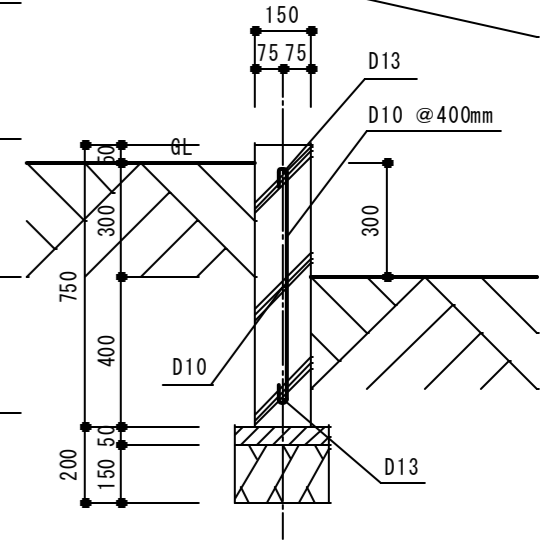

■ 基礎B断面詳細図 1/20

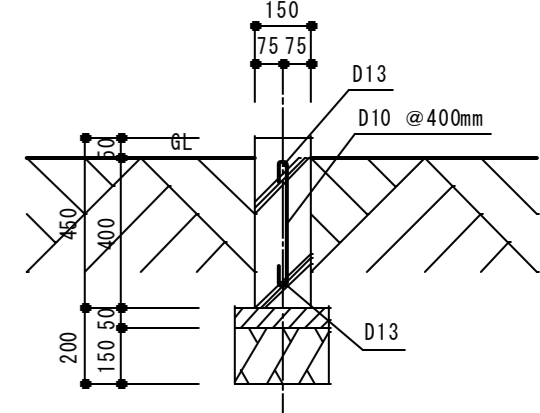

■ 基礎C断面詳細図 1/20

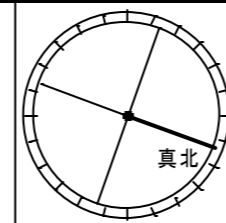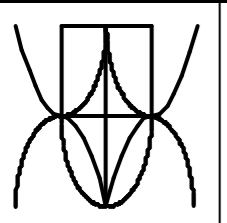

Y氏邸新築工事

□□□□ 林田茂夫・空間・建築・都市研究所

一級建築士事務所登録 第9058号・一級建築士登録 第246940号 林田茂夫

1997	1998	1998			No.
12.19	01.09	01.16			
1998			外構図	1/50	A21
?? ??			基礎詳細図	1/20	