■ 矩計図（X1-X1） 1/30　　■ 矩計図（X2-X2） 1/30　　■ 矩計図（Y-Y） 1/30

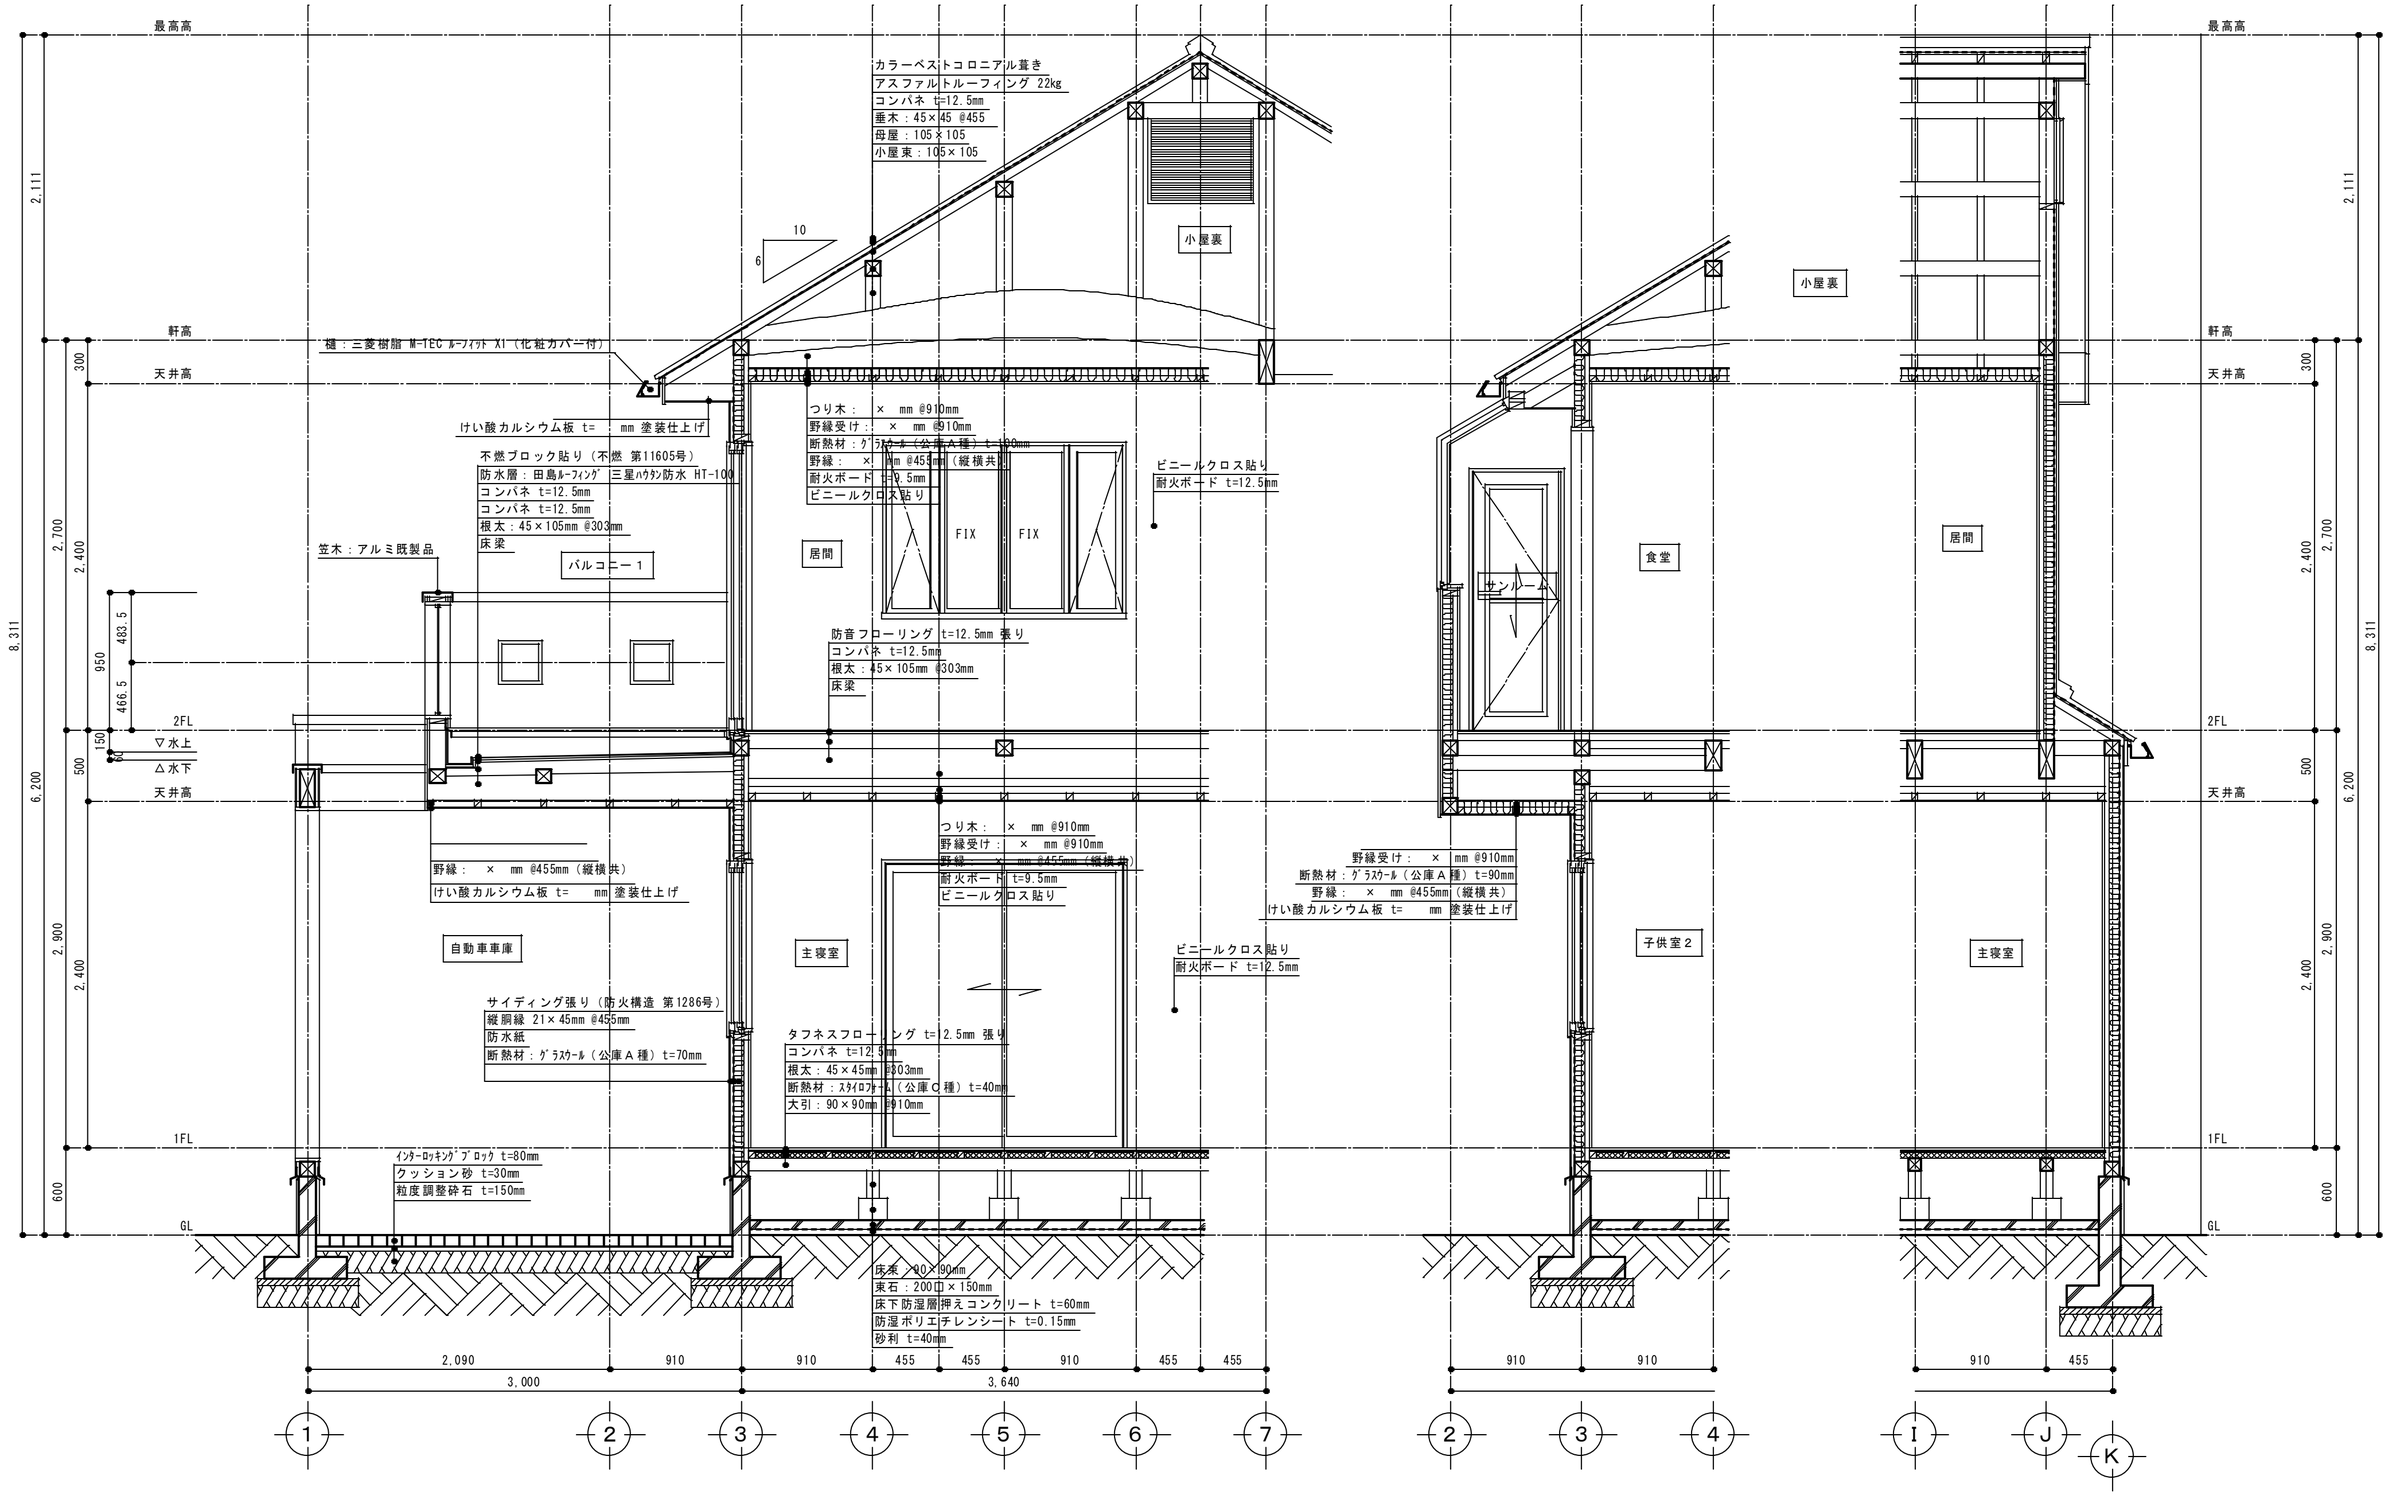


Y氏邸新築工事

□□□□ 林田茂夫・空間・建築・都市研究所

一級建築士事務所登録 第９０５８号・一級建築士登録 第２４６９４０号 林田茂夫

| | | | | |
|---|---|---|---|---|
| 1997 06.29 | 1997 07.18 | 1997 07.30 | | |
| 1997 ??.?? | | | 矩計図 | 1/30 |

No. A08