


林田茂夫・空間・建築・都市研究所
 〒905-8501 徳島県徳島市東区南町1-1-1
 電話 087-246-9400
 代表 林田茂夫

1996	1996	1996
06.13	08.28	09.03
1996	1996	1996
09.26	09.30	10.25
1996	1997	
12.15	06.08	
設計図		
1/30		

A10

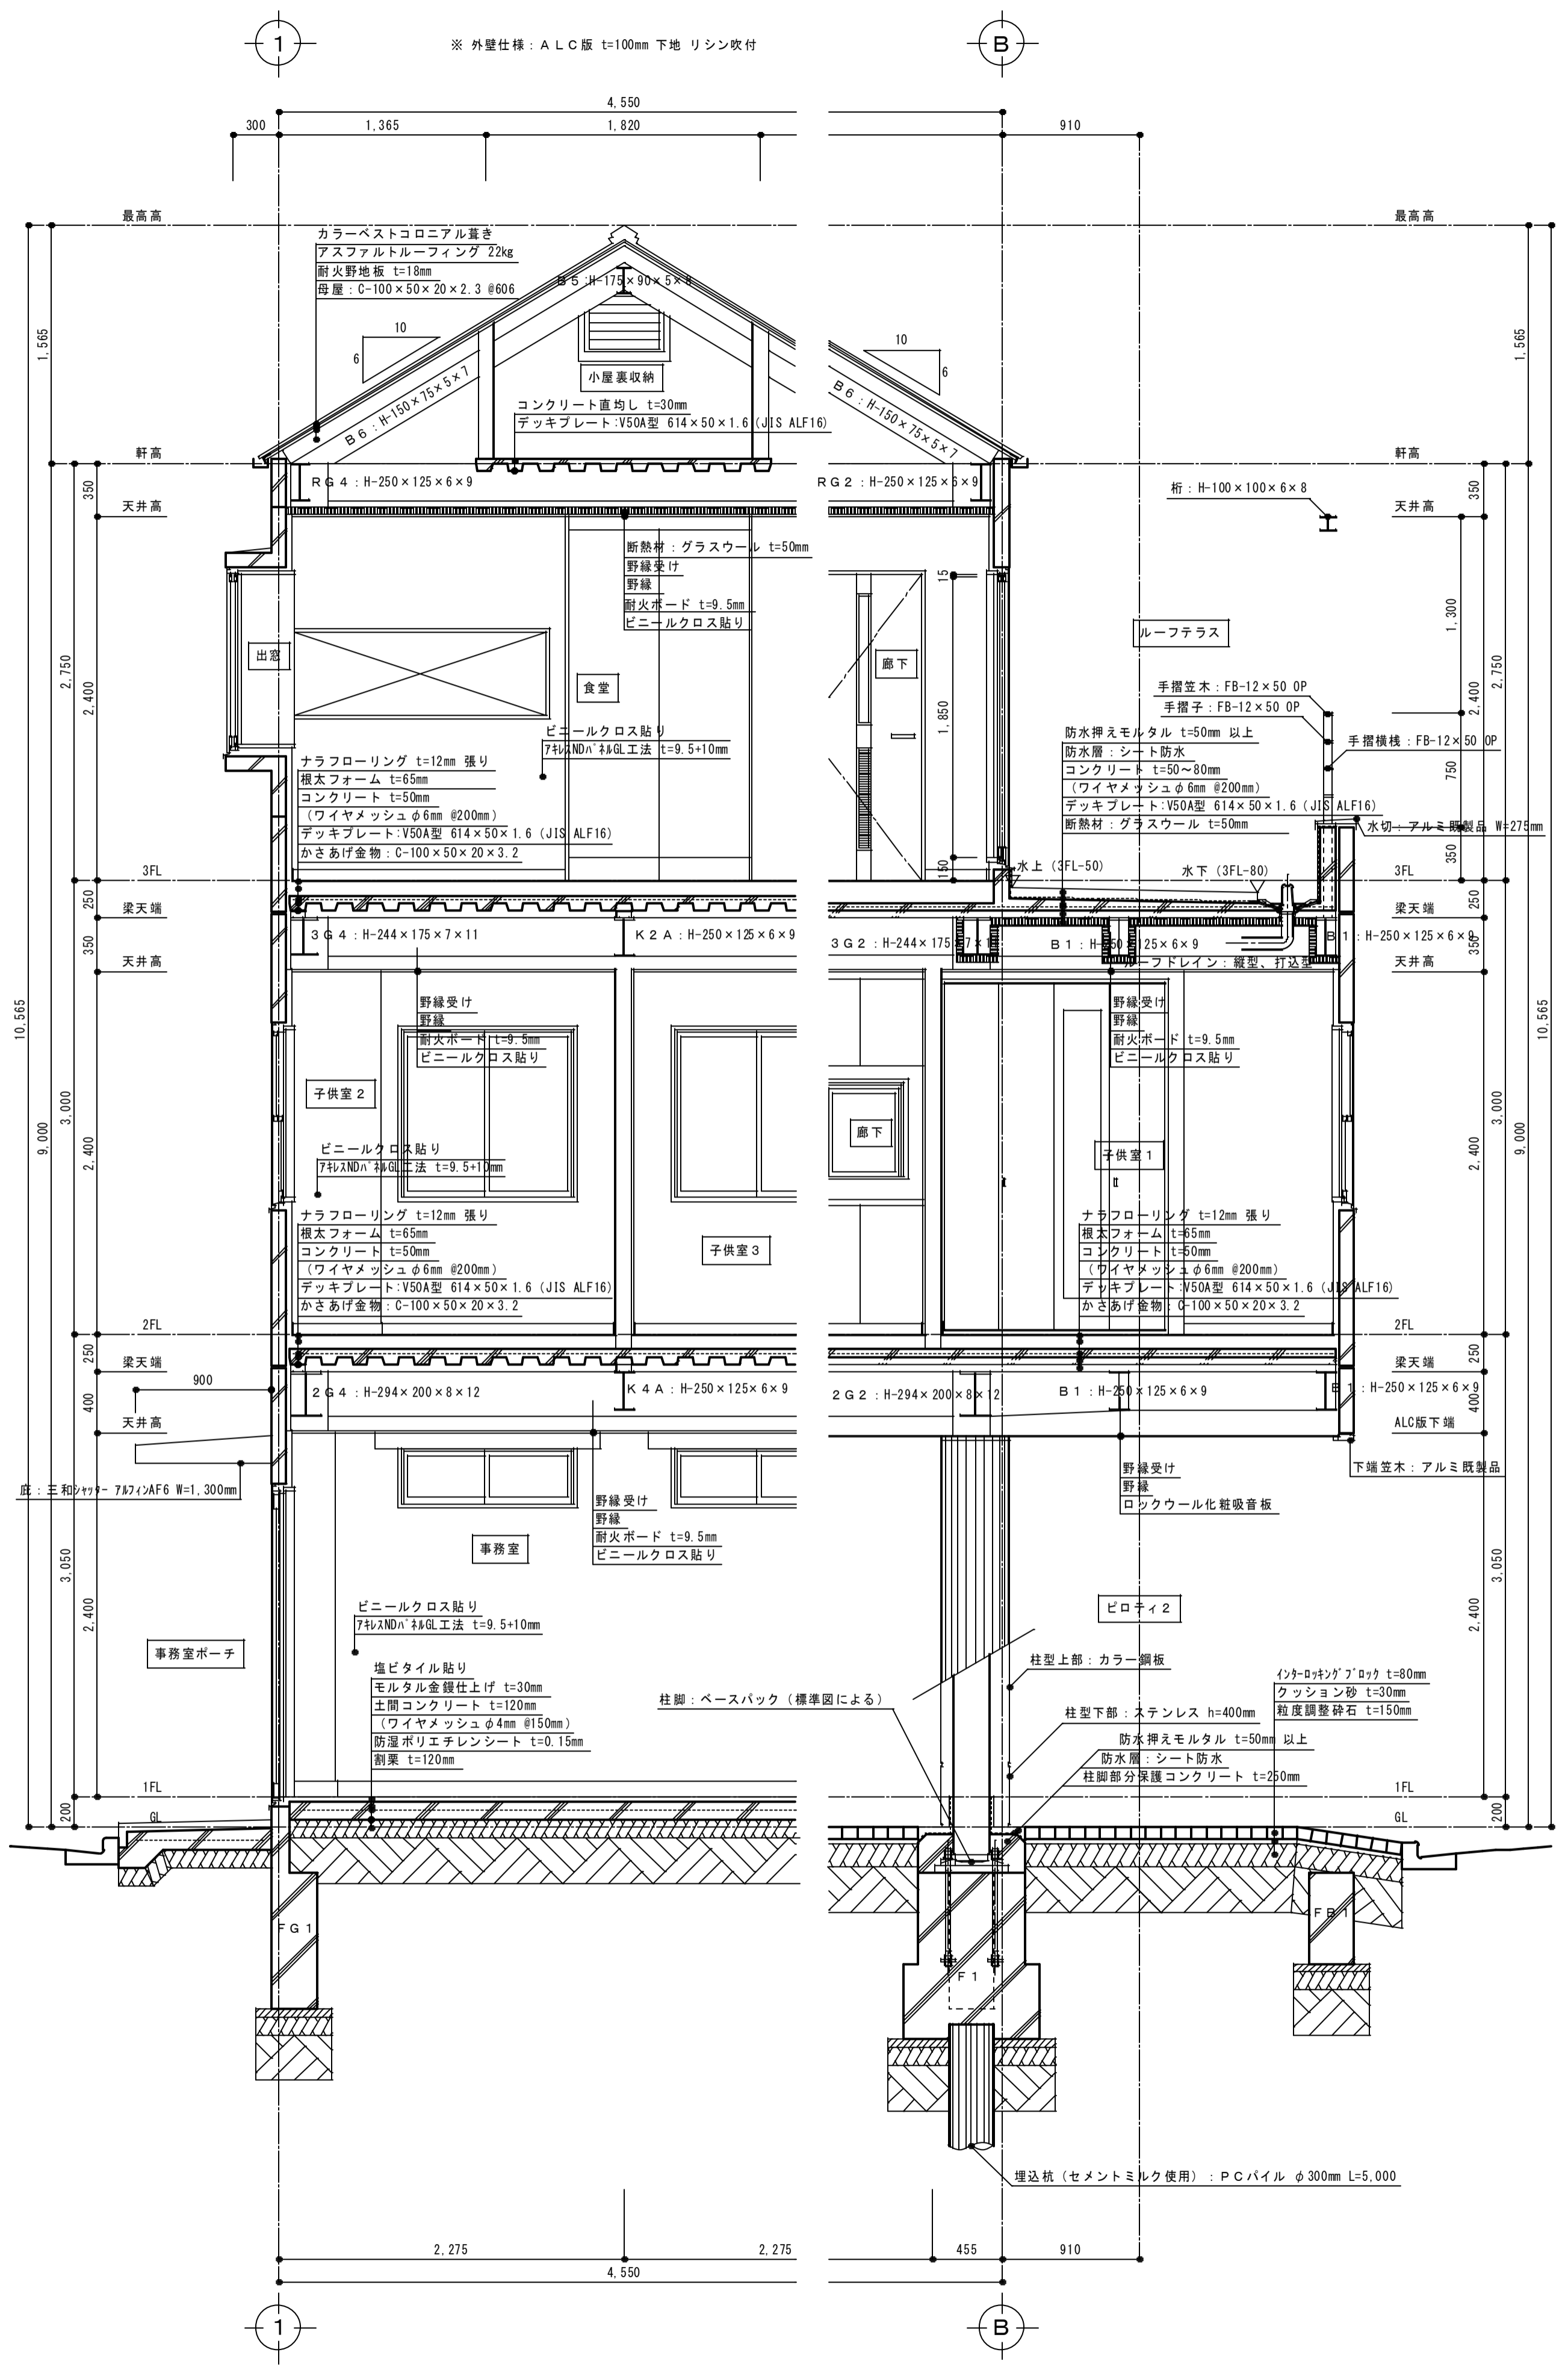

設計図 (A-V) 1/30

設計図 (X-X) 1/30